


-  WC/PSH n=140
-  ULKOIS-PARKKEI n=1500
-  TYÖTASOT n=1300
-  VARASTOT n=1500
-  LIESTITULETIN n=190
-  LIESI n=200
-  LATTIALÄMMITYKSEN TERMOSTAATTI n=1300
-  VEDENMAITTAUS JÄRJESTELMÄN HUONEISTOYHTEYKSIKÖ, ALKATON YLÄPUOLELLA
-  OVIPUHELIN n=1300
-  PALJUVAIKOIN, KALUSTEESTA JA SENÄSTÄ ULKOSELANAN ETÄISYYS MIN.500
-  LIESTITULETIN LTO VÄLISEN KAPELONIN NOMMI 20x5,5 IV-TULOJAN PÄTELAITTEESTA ETÄISYYS MIN.1000
-  SAUNAVALAIN LAITTEEN ALLA
-  LIIKEMÄISIN KATOSSA (PINTALÄMPÖ)
-  -VARASTOT YL. LUKOMAT PDS-AP
-  -PÖRRÄSKÄYTTÄVÄ YL. LUKOMAT PDS-PP
-  LISÄÄ ASENNUSKORKEUKSISTA ML. SÄHKÖLITTY
-  JOS SENÄN MOLEMMILLA PUOLILLA ON RASIA, TULEE NE ASENTA LMITÄÄN vkr.200mm
-  KATSO KALUSTE- JA MÄRKÄTILAKAAVIOT

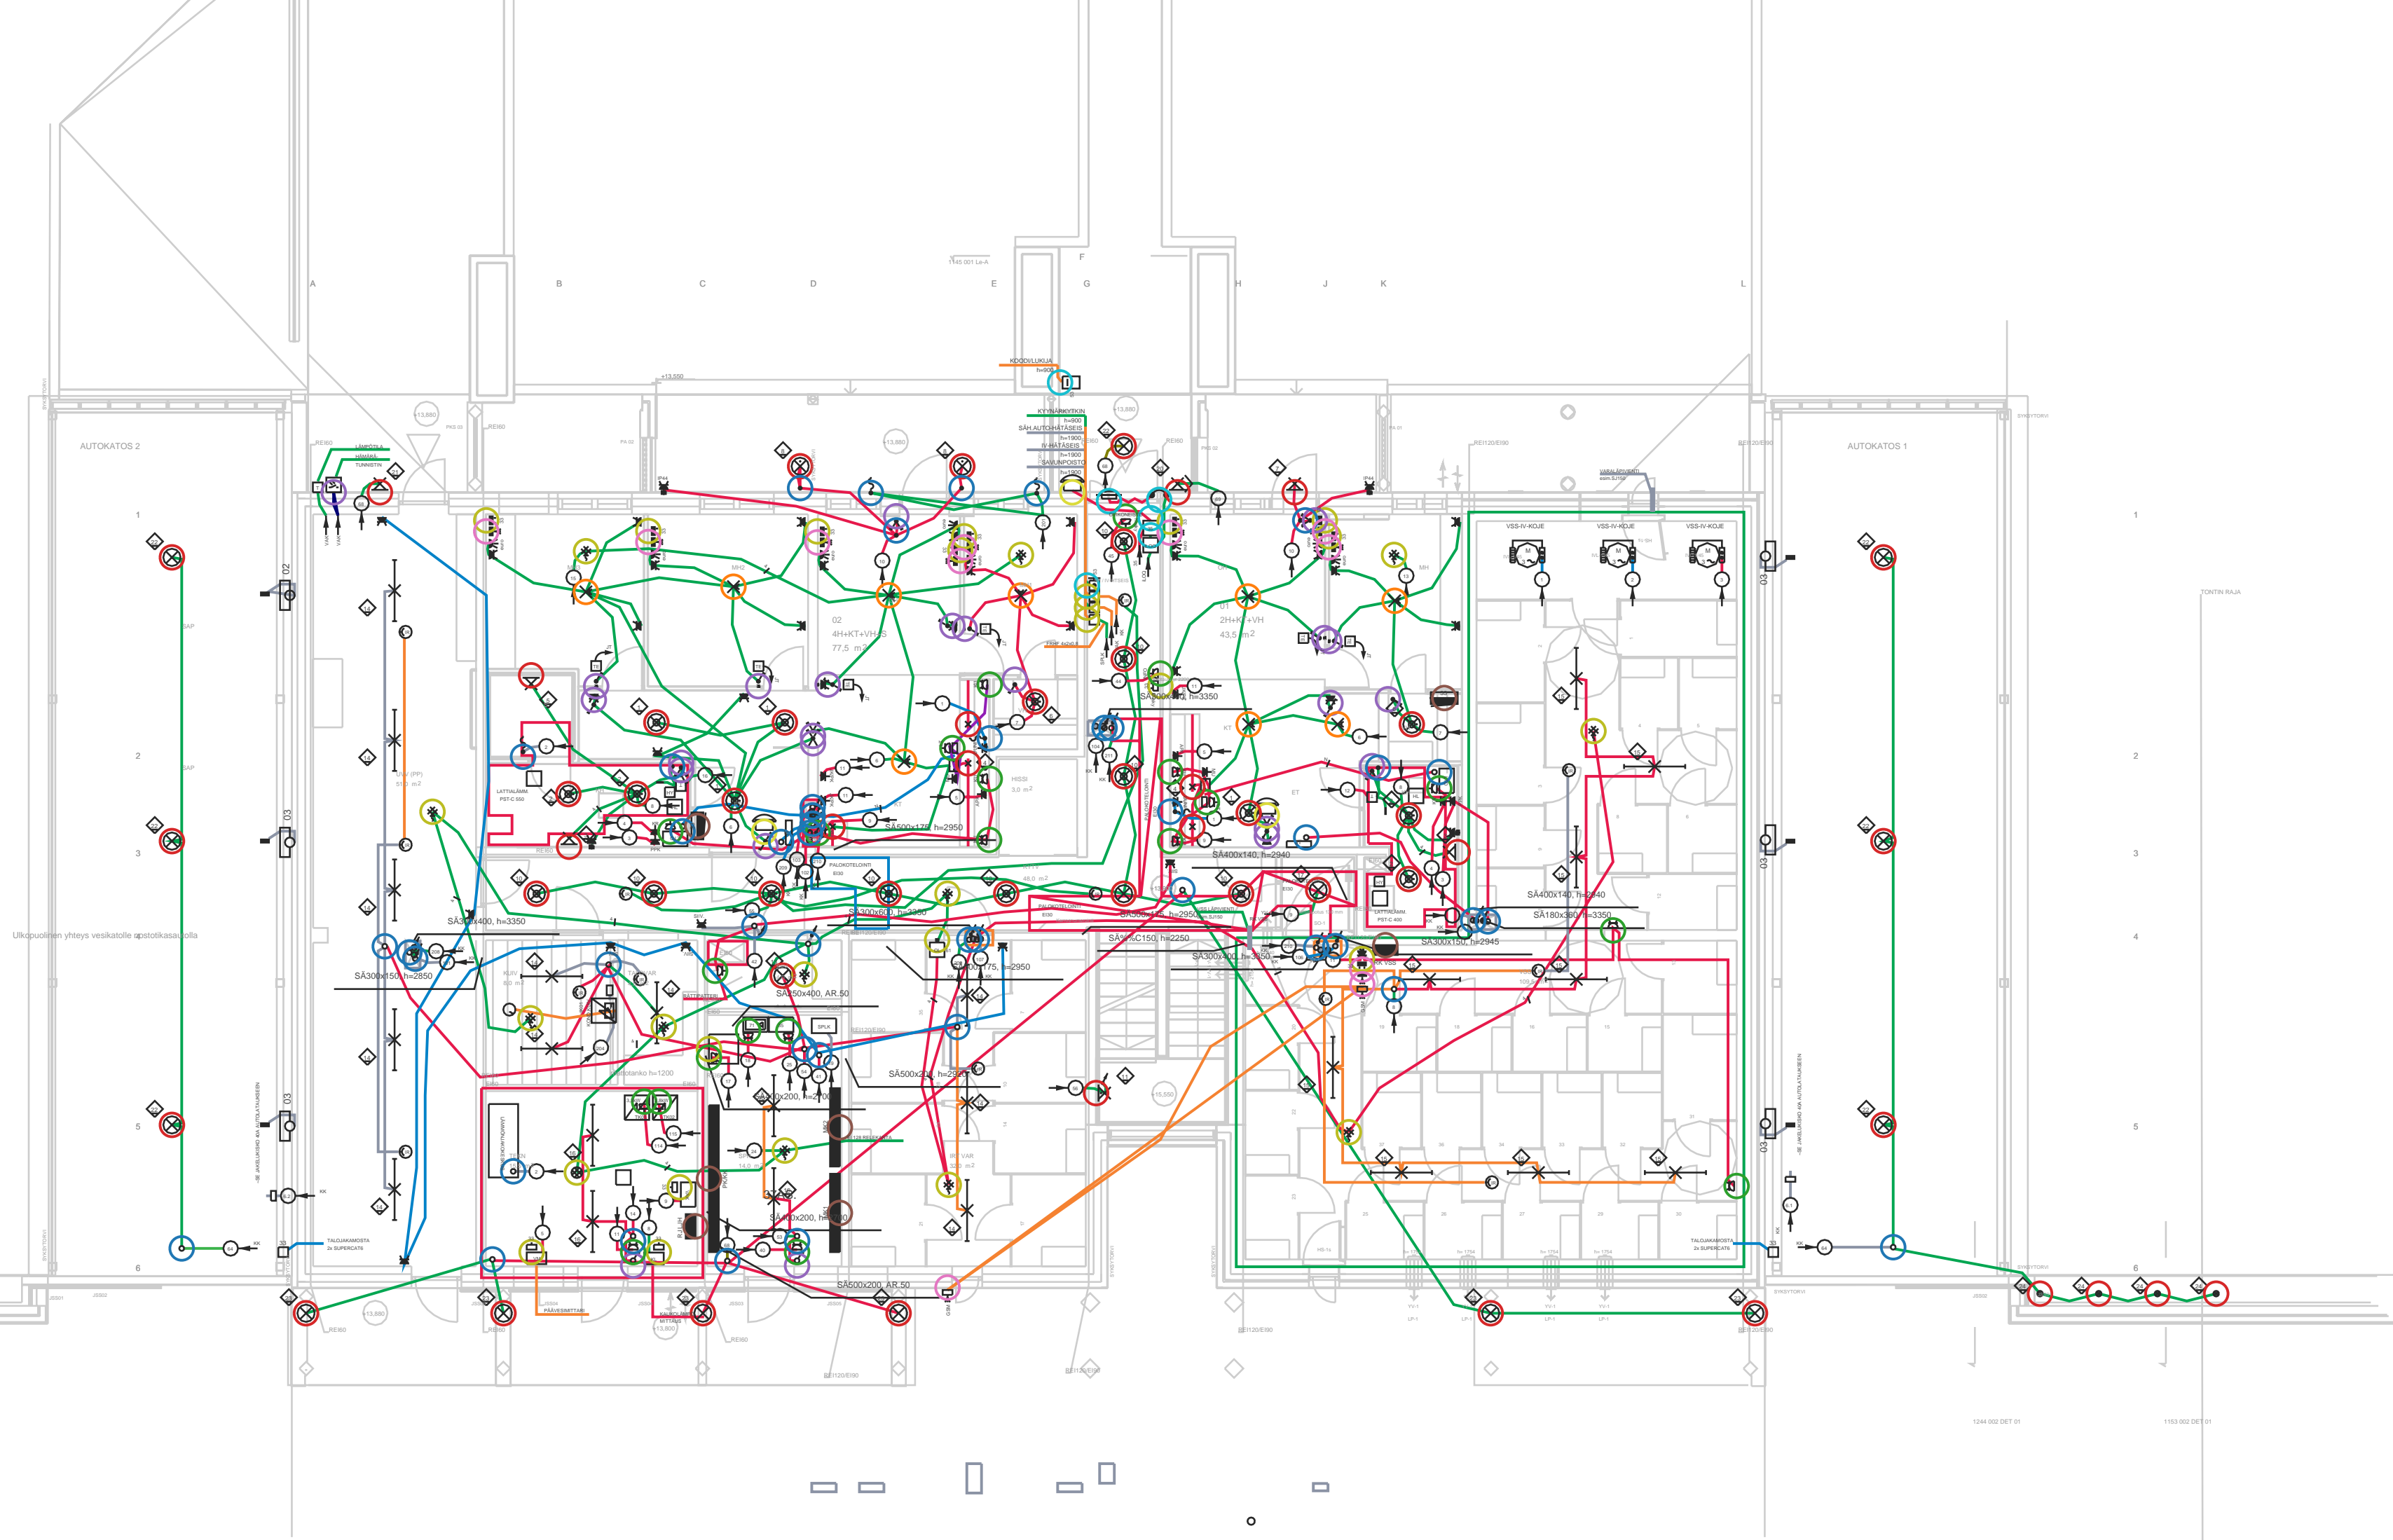

1244 002 DET 01

1153 002 DET 01